


LAINATE - VICOLO TOMMASEO N. 2
APPARTAMENTO 2 - B
PLANIMETRIA ARREDATA - SCALA 1:50

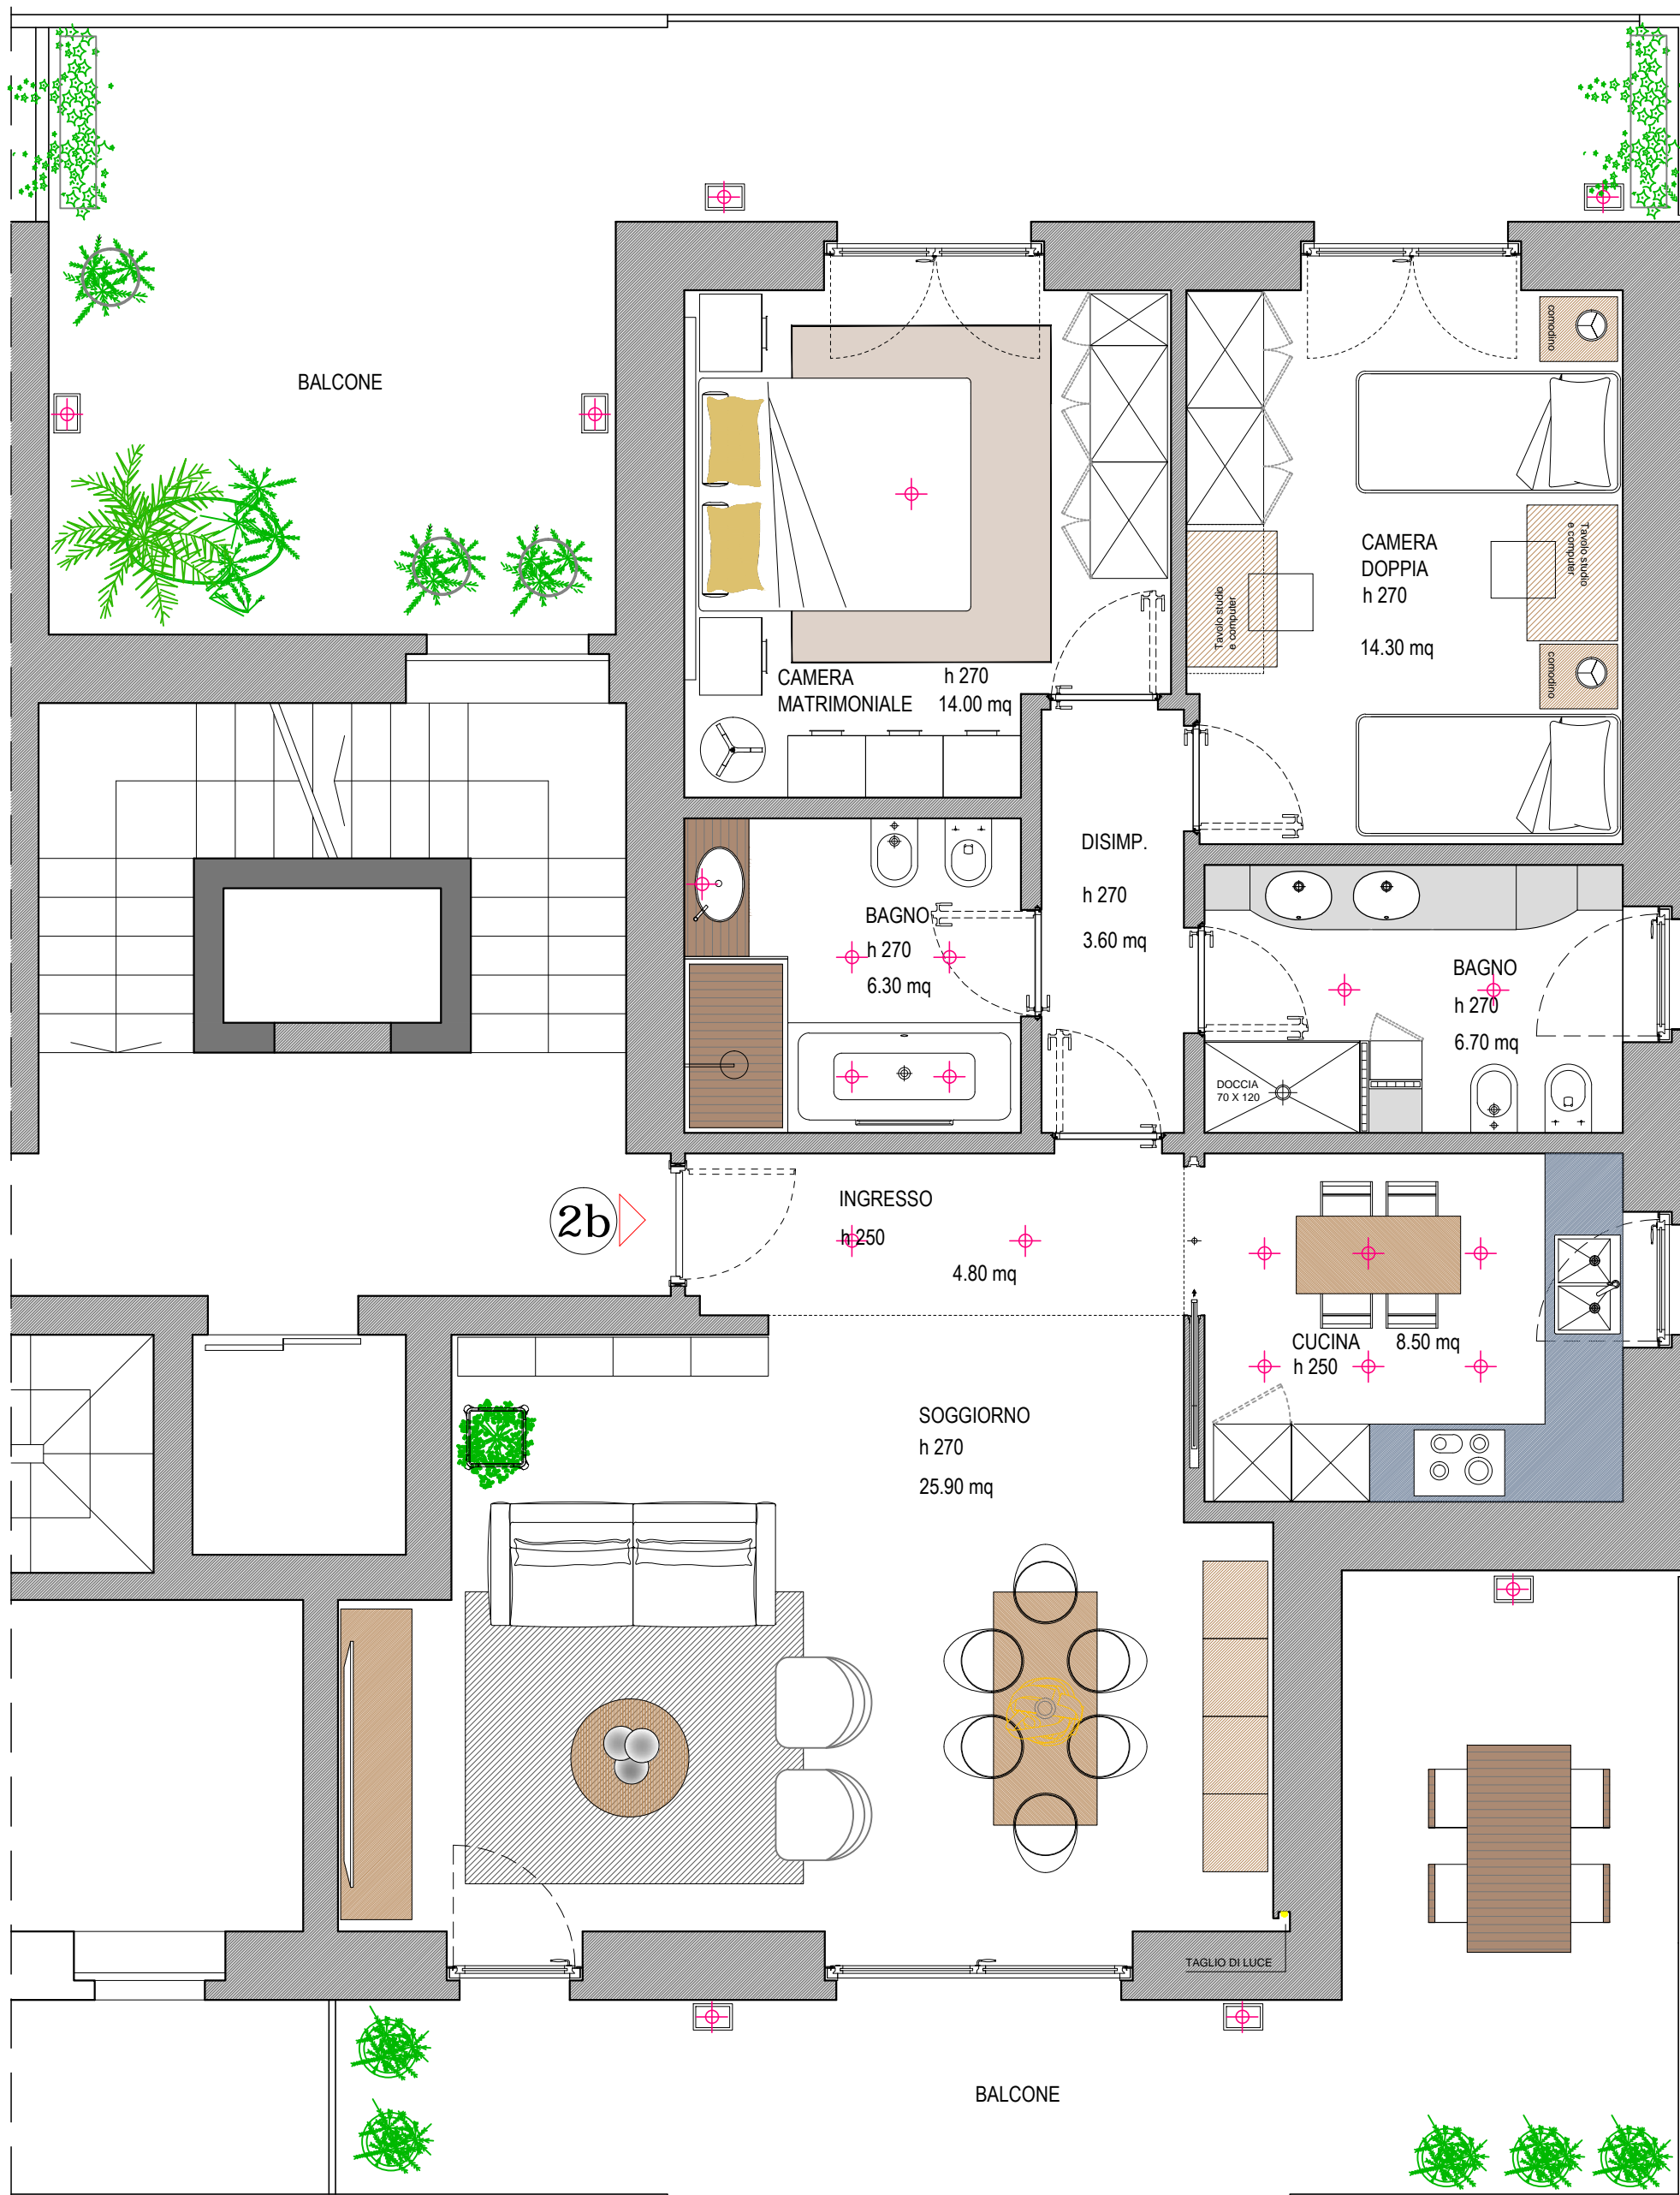

Il presente disegno non costituisce un documento contrattuale. Tutte le informazioni e le proposte d'arredamento in esso contenute sono da considerarsi puramente indicative di una proposta progettuale e non vincolanti per il Venditore. I disegni tecnici sono di proprietà di Iniziative Edilizie S.r.l.